


Grundstücksdatenblatt Baufeld 1.41

Levi-Strauss-Straße



Lage (Masterplan)

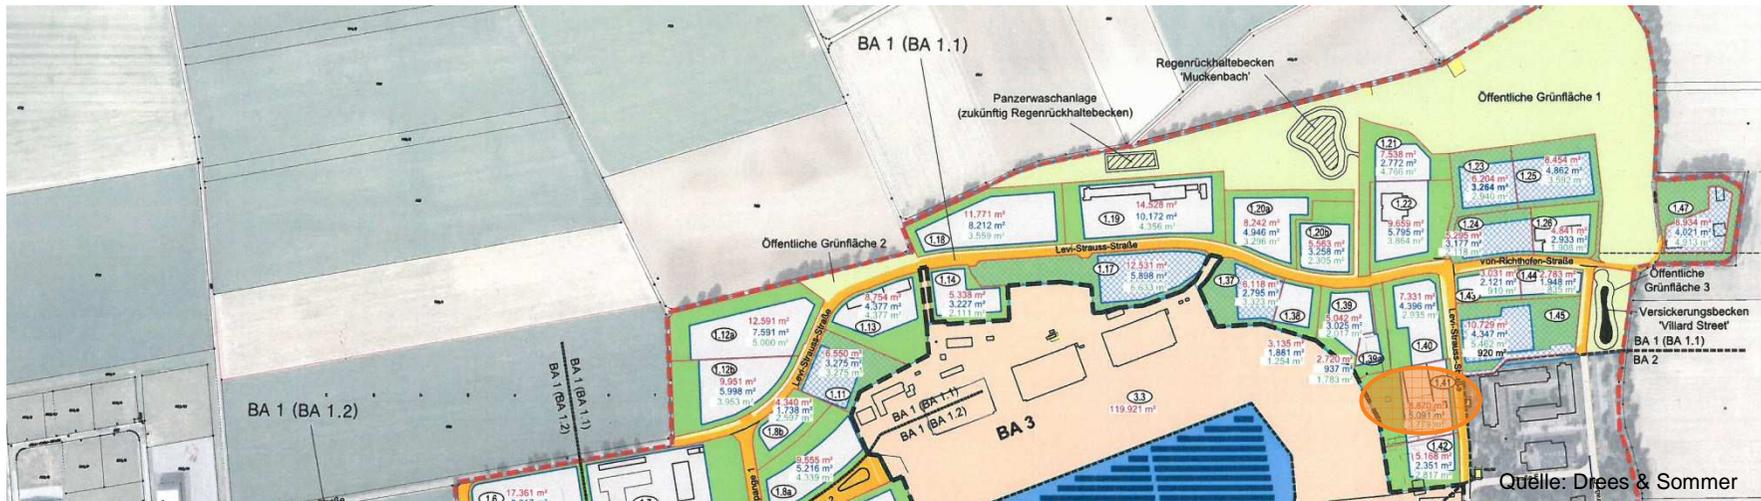

Grundstücksdatenblatt Baufeld 1.41

Levi-Strauss-Straße

Kenndaten Grundstück	
Grundstücksfläche	ca. 8.870 m ²
Größe Baufenster (bebaubare Fläche)	ca. 5.091 m ²
Private Frei- bzw. Grünfläche	ca. 3.779 m ²
Auszug aus dem Bebauungsplan (Entwurf)	
Mögliche GRZ	0,6
Maximale Traufhöhe	10 m
Verfügbarkeit	sofort

Kenndaten Bebauung		Geb. Nr. 511 und 605
Frühere Nutzung		Ersatz
Grundfläche in qm		ca. 525,00
BGF in qm		ca. 525,00
Kubatur in cbm		ca. 397,00
Geschosshöhe (1-geschossig)		ca. 6,00
Unterkellerung		ja

