


# Grundstücksdatenblatt Baufeld 1.44

## Von-Richthofen-Straße

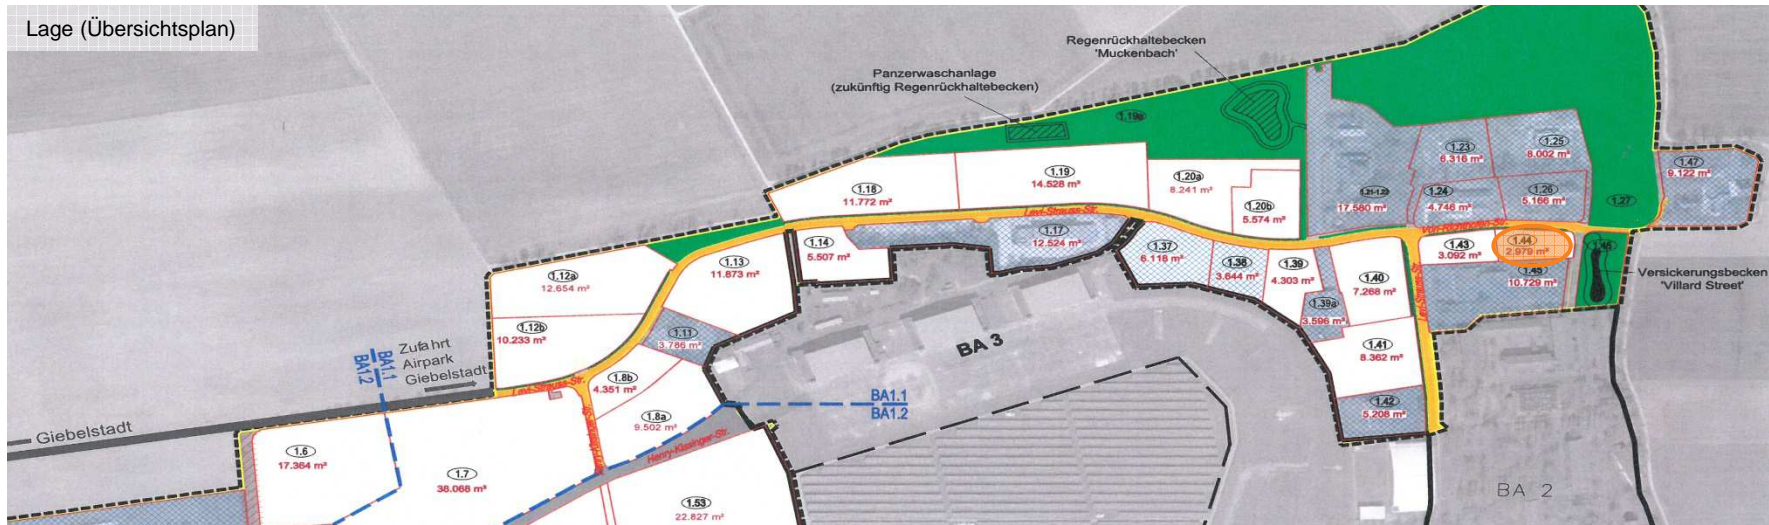

# Grundstücksdatenblatt Baufeld 1.44

## Von-Richthofen-Straße

Kenndaten Grundstück	
Grundstücksfläche (amtliche Grundstücksgröße erst nach Vermessung)	ca. 2.979 m <sup>2</sup>
<b>Auszug aus dem Bebauungsplan</b>	
Mögliche GRZ	0,7
Maximale Traufhöhe	10 m
Verfügbarkeit	sofort verfügbar
Zulässige Nutzungen	Gewerbe

Kenndaten Bebauung	unbebaut
Frühere Nutzung	Parkplatzanlage
Grundfläche in qm	
BGF in qm	
Kubatur in cbm	
Geschosshöhe	
Unterkellerung	



Foto Bestand

Kein Foto vorhanden